


III.2 – Plans des logements

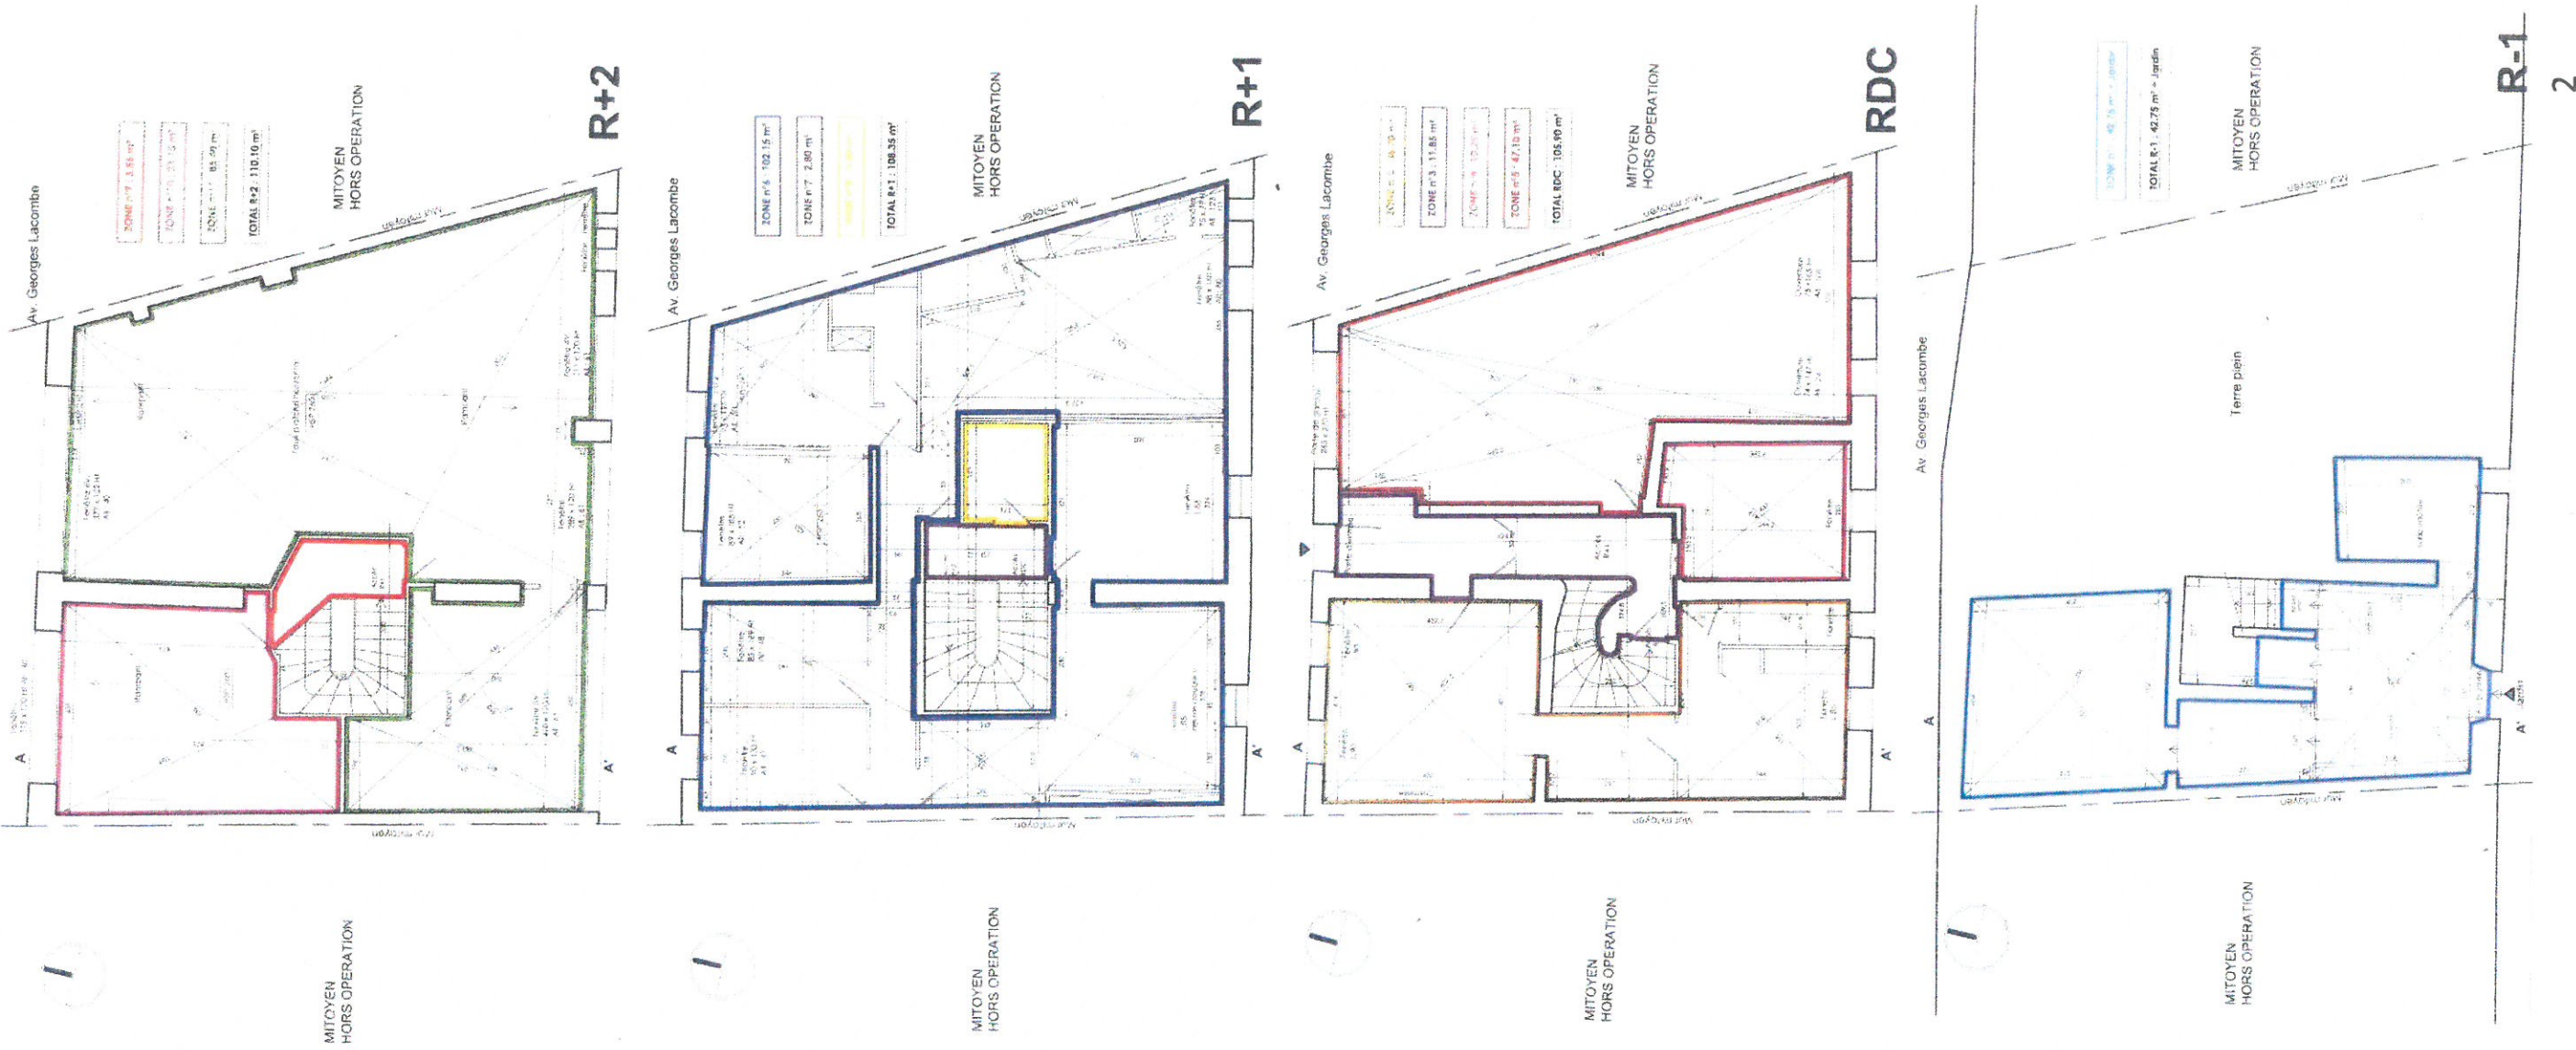

PLANS DE L'EXISTANT
échelle 1/200